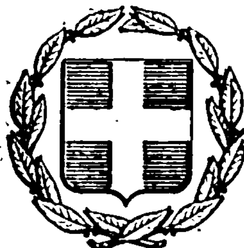


ΕΦΗΜΕΡΙΣ ΤΗΣ ΚΥΒΕΡΝΗΣΕΩΣ
ΤΗΣ ΕΛΛΗΝΙΚΗΣ ΔΗΜΟΚΡΑΤΙΑΣ

ΕΝ ΑΘΗΝΑΙΣ ΤΗ, 8 ΦΕΒΡΟΥΑΡΙΟΥ 1977 | ΤΕΥΧΟΣ ΤΕΤΑΡΤΟΝ | ΑΡΙΘΜΟΣ ΦΥΛΛΟΥ 29

ΠΕΡΙΕΧΟΜΕΝΑ

ΑΠΑΛΛΟΤΡΙΩΣΕΙΣ

ΑΝΑΚΟΙΝΩΣΕΙΣ

(1)

Περὶ εἰδοποιήσεως τῆς γενομένης καταθέσεως ἀποζημιώσεως ἐξ ἀναγκαστικῆς ἀπαλλοτριώσεως ἐκτάσεως ὑπὲρ τῆς «Ἑλληνικῆς Τραπέζης Βιομηχανικῆς Ἀναπτύξεως Ἀνωνύμου Ἑταιρείας».

Ἡ ἐν Ἀθήναις (Πανεπιστημίου ἀριθ. 18) ἑδρεύουσα Ἀνώνυμος Ἑταιρεία ὑπὸ τὴν ἐπωνυμίαν «ΕΛΛΗΝΙΚΗ ΤΡΑΠΕΖΑ ΒΙΟΜΗΧΑΝΙΚΗΣ ΑΝΑΠΤΥΞΕΩΣ Α.Ε.», νομίμως ἐκπροσωπουμένη, φέρει εἰς γνῶσιν τῶν κεκτημένων ἢ ἀξιούντων δικαιώματα κυριότητος ἢ ἄλλα ἐμπράγματα δικαιώματα ἐπὶ τῶν κατωτέρω ἐκτάσεων κειμένων εἰς περιοχὴν Θεσσαλονίκης, ἀπαλλοτριωθεισῶν ὑπὲρ καὶ δαπάναις τῆς Τραπέζης ταύτης διὰ τὴν ἵδρυσιν Βιομηχανικῆς Περιοχῆς, ὅτι κατέθεσεν εἰς τὸ Ταμεῖον Παρακαταθηκῶν καὶ Δανείων (Ὑποκατάστημα Θεσσαλονίκης) ὡς καθορισθεῖσαν ἀποζημίωσιν τῶν κατωτέρω ἀπαλλοτριωθεισῶν ἐκτάσεων τὰ ἀκόλουθα ποσά :

1. Δυνάμει τοῦ ὑπ' ἀριθ. 198111/2.6.1975 γραμματίου συστάσεως Παρακαταθήκης τοῦ Ταμείου Παρακαταθηκῶν καὶ Δανείων ποσὸν δρχ. 7.035 ὑπὲρ Δάφνης χήρας Ἰωάννου Τόλη, φερομένης ὡς δικαιούχου ἀποζημιώσεως τοῦ 1/12 ἐκ τοῦ ὑπ' ἀριθ. 147 ἀγροτεμαχίου Νεοχωρούδας ἐμβαδοῦ μ.τ.12.061, συμπληρωματικὴ διαφορὰ μεταξὺ τῆς ὁρισθείσης προσωρινῆς τιμῆς μονάδος δυνάμει τῆς ὑπ' ἀριθ. 1095/1969 ἀποφάσεως τοῦ Πρωτοδικείου Θεσσαλονίκης καὶ τῆς ὑπ' ἀριθμὸν 1462/1974 ἀποφάσεως τοῦ Δικαστηρίου τῶν ἐν Θεσσαλονίκῃ Ἐφετῶν.

2. Δυνάμει τοῦ ὑπ' ἀριθ. 198110/2.6.1975 γραμματίου ποσὸν 7.035 δρχ. ὑπὲρ Ἀνδρονίκης συζ. Παν. Ἀνδρέου, φερομένης ὡς δικαιούχου ἀποζημιώσεως, τοῦ 1/2 ἐκ τοῦ ὑπ' ἀριθμὸν 147 ἀγροτεμαχίου Νεοχωρούδας συνολικοῦ ἐμβαδοῦ 12061 Μ2 ἀπαλ/ντος πρὸς ἵδρυσιν Βιομηχανικῆς Περιοχῆς Θεσσαλονίκης, συμπληρωματικὴ διαφορὰ τιμήματος μεταξὺ τῆς ὁρισθείσης προσωρινῆς τιμῆς μονάδος δυνάμει τῆς ὑπ' ἀριθμὸν 1095/1969 ἀποφάσεως τοῦ Πρωτοδικείου Θεσσαλονίκης καὶ τῆς ὑπ' ἀριθ. 1462/1974 ἀποφάσεως τοῦ Δικαστηρίου τῶν ἐν Θεσσαλονίκῃ Ἐφετῶν.

3. Δυνάμει τοῦ ὑπ' ἀριθ. 198619/21.6.1975 γραμματίου ποσὸν 16.900 δρχ. ὑπὲρ Σοφίας Τουλούμη, φερομένης ὡς δικαιούχου ἀποζημιώσεως τῶν 2/8 ἐκ τοῦ ὑπ' ἀριθ. 251 ἀγροτεμαχίου Νεοχωρούδας, συνολικοῦ ἐμβαδοῦ 16.900 μ2 ἀπαλλοτριωθέντος πρὸς ἵδρυσιν Βιομηχανικῆς Περιοχῆς Θεσσαλονίκης συμπληρωματικὴ διαφορὰ τιμήματος μεταξὺ τῆς ὁρισθείσης προσωρινῆς τιμῆς μονάδος δυνάμει τῆς ὑπ' ἀριθ. 1095/1969 ἀποφάσεως τοῦ Πρωτοδικείου Θεσσαλονίκης καὶ τῆς ὑπ' ἀριθ. 1462/1974 ἀποφάσεως τοῦ Δικαστηρίου τῶν ἐν Θεσσαλονίκῃ Ἐφετῶν.

4. Δυνάμει τοῦ ὑπ' ἀριθ. 202155/13.10.1975 γραμματίου ποσὸν 121.032 δρχ. ὡς ἀποζημίωσις τμήματος 15.129 μ2 ἐκ τοῦ ὑπ' ἀριθ. 207 ἀγροτεμαχίου Νεοχωρούδας, συνολικοῦ ἐμβαδοῦ 46630 μ2 ἀπαλλοτριωθέντος πρὸς ἵδρυσιν τῆς Βιομηχανικῆς Περιοχῆς Θεσσαλονίκης, δυνάμει τῆς ὑπ' ἀριθ. 2265/4009/1966 ἀποφάσεως Ὑπουργῶν Οἰκονομικῶν καὶ Βιομηχανίας, ὡς ἐτροποποιήθη διὰ τῆς ὑπ' ἀριθμὸν 3600/6363/66 ὁμοίας τῶν αὐτῶν Ὑπουργῶν, συμπληρωματικὴ διαφορὰ μεταξὺ τῆς ὁρισθείσης προσωρινῆς τιμῆς μονάδος δυνάμει τῆς ὑπ' ἀριθμὸν 1095/1969 ἀποφάσεως τοῦ Πρωτοδικείου Θεσσαλονίκης καὶ τῆς ὑπ' ἀριθμὸν 1462/1974 ἀποφάσεως τοῦ Δικαστηρίου τῶν ἐν Θεσσαλονίκῃ Ἐφετῶν.

5. Δυνάμει τοῦ ὑπ' ἀριθ. 213150/18.8.1976 γραμματίου ποσὸν 101.955 δρχ. ὑπὲρ Γεωργίου Βασ. Γιουβανούδη, φερομένου ὡς δικαιούχου,διαφορὰ ἀποζημιώσεως τοῦ ὑπ' ἀριθ. 1099 ἀγροτεμαχίου τοῦ ἀγροκτήματος Σίνδου ἐμβαδοῦ 14.565 μ2 ἀπαλλοτριωθέντος δυνάμει τῆς ὑπ' ἀριθμὸν 2265/4009/66 (Φ.Ε.Κ. 95 Δ) ὡς ἐτροποποιήθη διὰ τῆς ὑπ' ἀρι-

θμὸν 3600/6363/1966 Κοινῆς Ἀποφάσεως τῶν Ὑπουργῶν Οἰκονομικῶν καὶ Βιομηχανίας (Φ.Ε.Κ. 160 Δ), πρὸς ἵδρυσιν Βιομηχανικῆς Περιοχῆς Θεσσαλονίκης, προκύψασα μεταξὺ τῆς διὰ τῆς ὑπ' ἀριθμὸν 1095/1968 ἀποφάσεως τοῦ Πρωτοδικείου Θεσσαλονίκης καθορισθείσης προσωρινῆς ἀποζημιώσεως, κατατεθείσης διὰ τοῦ ὑπ' ἀριθ. 133703/27.9.1969 γραμματίου παρ/θήκης καὶ τῆς ὁριστικῆς τοιαύτης καθορισθείσης διὰ τῆς ὑπ' ἀριθμὸν 1462/1974 τελεσιδίκου ἀποφάσεως τοῦ Ἐφετείου Θεσσαλονίκης.

6. Δυνάμει τοῦ ὑπ' ἀριθ. 213151/18.8.1976 γραμματίου ποσὸν 28.000 δρχ. ὑπὲρ τῆς Α.Ε. «ΦΙΛΙΠΠΟΥ» φερομένης ὡς δικαιούχου, διαφορὰ ἀποζημιώσεως τοῦ ὑπ' ἀριθ. 198 κληροτεμαχίου ἀγροκτήματος Νεοχωρούδας ἐκτάσεως 7.000 μ2 ἀπαλλοτριωθέντος δυνάμει τῆς ὑπ' ἀριθ. 2265/4009/66 (Φ.Ε.Κ. 95 Δ) ὡς ἐτροποποιήθη διὰ τῆς ὑπ' ἀριθμὸν 3600/6363/66 κοινῆς ἀποφάσεως τῶν Ὑπουργῶν Οἰκονομικῶν καὶ Βιομηχανίας (Φ.Ε.Κ.160 Δ) πρὸς ἵδρυσιν Βιομηχανικῆς Περιοχῆς Θεσσαλονίκης, προκύψασα μεταξὺ τῆς διὰ τῆς ὑπ' ἀριθ. 1095/68 ἀποφάσεως τοῦ Πρωτοδικείου Θεσσαλονίκης καθορισθείσης προσωρινῆς ἀποζημιώσεως καὶ κατατεθείσης διὰ τοῦ ὑπ' ἀριθμὸν 119959/1968 γραμματίου παρακαταθέσεως καὶ τῆς ὁριστικῆς τοιαύτης καθορισθείσης διὰ τῆς ὑπ' ἀριθμὸν 1462/1974 τελεσιδίκου ἀποφάσεως τοῦ Ἐφετείου Θεσσαλονίκης.

7. Δυνάμει τοῦ ὑπ' ἀριθ. 213152/18.8.1976 γραμματίου ποσὸν δραχμῶν 11.572 ὑπὲρ τοῦ Χρήστου Ἀθανασίου Γουδούτση, φερομένου ὡς δικαιούχου, διαφορὰ ἀποζημιώσεως τμήματος 3/28 ἐξ ἀδιαιρέτου ἐκ τοῦ ὑπ' ἀριθμὸν 244 κληροτεμαχίου ἀγροκτήματος Νεοχωρούδας, συνολικῆς ἐκτάσεως 11.000 τ.μ. ἀπαλλοτριωθέντος δυνάμει τῆς ὑπ' ἀριθμὸν 2265/4009/1966 (Φ.Ε.Κ. 95 Δ) ὡς ἐτροποποιήθη διὰ τῆς ὑπ' ἀριθμὸν 3600/6363/1966 Κοινῆς Ἀποφάσεως τῶν Ὑπουργῶν Οἰκονομικῶν καὶ Βιομηχανίας (Φ.Ε.Κ. 160 Δ), πρὸς ἵδρυσιν Βιομηχανικῆς Περιοχῆς Θεσσαλονίκης, προκύψασα μεταξὺ τῆς διὰ τῆς ὑπ' ἀριθμὸν 1095/68 ἀποφάσεως τοῦ Πρωτοδικείου Θεσσαλονίκης, καθορισθείσης προσωρινῆς ἀποζημιώσεως κατατεθείσης διὰ τοῦ ὑπ' ἀριθμὸν 117465/17.4.1968 Γραμματίου παρακαταθέσεως καὶ τῆς ὁριστικῆς τοιαύτης καθορισθείσης διὰ τῆς ὑπ' ἀριθμὸν 1462/1974 τελεσιδίκου ἀποφάσεως τοῦ Ἐφετείου Θεσσαλονίκης.

8. Δυνάμει τοῦ ὑπ' ἀριθ. 213153/18.8.1976 γραμματίου ποσὸν δραχμῶν 8.500 ὑπὲρ Ἔλλης Παναγ. Παπαδημητρακοπούλου, Σταματίας Δημ. Γεωργίτσα, Σταματίας Ἰωάν. Κόττα, φερομένων ὡς δικαιούχων, διαφορὰ ἀποζημιώσεως τοῦ ὑπ' ἀριθμὸν 272 κληροτεμαχίου ἀγροκτήματος Νεοχωρούδας ἐμβαδοῦ 8.500 μ2 ἀπαλλοτριωθέντος δυνάμει τῆς ὑπ' ἀριθμὸν 2265/4009/1966 (Φ.Ε.Κ. 95 Δ) ὡς ἐτροποποιήθη διὰ τῆς ὑπ' ἀριθμὸν 3600/6363/1966 Κοινῆς ἀποφάσεως τῶν Ὑπουργῶν Οἰκονομικῶν καὶ Βιομηχανίας (Φ.Ε.Κ. 160 Δ) πρὸς ἵδρυσιν Βιομηχανικῆς Περιοχῆς Θεσσαλονίκης, προκύψασα μεταξὺ τῆς διὰ τῆς ὑπ' ἀριθμὸν 1095/68 ἀποφάσεως τοῦ Πρωτοδικείου Θεσσαλονίκης καθορισθείσης προσωρινῆς ἀποζημιώσεως, κατατεθείσης διὰ τοῦ ὑπ' ἀριθ. 133725/27.9.1969 γραμματίου παρακαταθήκης καὶ τῆς ὁριστικῆς τοιαύτης καθορισθείσης διὰ τῆς ὑπ' ἀριθ. 1462/74 τελεσιδίκου ἀποφάσεως τοῦ Ἐφετείου Θεσσαλονίκης.

9. Δυνάμει τοῦ ὑπ' ἀριθ. 213155/18.8.1976 γραμματίου ποσὸν δραχμῶν 78.000 ὑπὲρ Χρήστου Ἰωάννου Γραικοῦ φερομένου ὡς δικαιούχου, διαφορὰ ἀποζημιώσεως τμήματος τοῦ ὑπ' ἀριθμὸν 151 κληροτεμαχίου ἀγροκτήματος Νεοχωρούδας, ἐκτάσεως 6.000 μ2 ἀπαλλοτριωθέντος δυνάμει τῆς ὑπ' ἀριθμὸν 2265/4009/1966 (Φ.Ε.Κ.95 Δ) ὡς ἐτροποποιήθη διὰ τῆς ὑπ' ἀριθμὸν 3600/6363/1966 κοινῆς ἀποφάσεως τῶν Ὑπουργῶν Οἰκονομικῶν καὶ Βιομηχανίας (Φ.Ε.Κ.160 Δ), πρὸς ἵδρυσιν Βιομηχανικῆς Περιοχῆς Θεσσαλονίκης, προκύψασα μεταξὺ τῆς διὰ τῆς ὑπ' ἀριθμὸν 1095/1968 ἀποφάσεως τοῦ Πρωτοδικείου Θεσσαλονίκης, καθορισθείσης προσωρινῆς ἀποζημιώσεως, κατατεθείσης διὰ τοῦ ὑπ' ἀριθμὸν 117481/17.4.1968 γραμματίου Παρακαταθέσεως καὶ τῆς ὁριστικῆς τοιαύτης καθορισθείσης διὰ τῆς ὑπ' ἀριθμὸν 1462/1974 τελεσιδίκου ἀποφάσεως τοῦ Ἐφετείου Θεσσαλονίκης.

Τὰ ἄνω ποσὰ εἶναι ἀποδοτέα εἰς τοὺς ἀναγνωρισθησομένους δικαιούχους τῆς ἀποζημιώσεως τῶν ἄνω ἀπαλλοτριωθεισῶν ἐκτάσεων.

Ἐν Ἀθήναις τῇ 3 Φεβρουαρίου 1977

Ὁ Πληρεξούσιος Δικηγόρος τῆς Ε.Τ.Β.Α. Α.Ε.
ΚΩΝ/ΝΟΣ Π. ΚΑΜΠΥΛΑΥΚΑΣ

(Ἀριθμὸς τριπλοτύπου Ταμείου Δικ. Εἰσπραξ. Ἀθηνῶν 8496 τῆς 4.2.77).

ΠΟΛΕΟΔΟΜΙΑ

ΔΙΑΤΑΓΜΑΤΑ

(2)

Περὶ τοπικῆς ἐπεκτάσεως τοῦ ρυμοτομικοῦ σχεδίου Ὀρχομενοῦ (Βοιωτίας).

Ο ΠΡΟΕΔΡΟΣ ΤΗΣ ΕΛΛΗΝΙΚΗΣ ΔΗΜΟΚΡΑΤΙΑΣ

Ἔχοντες ὑπ' ὄψει τὰς διατάξεις τοῦ ἀπὸ 17 Ἰουλίου 1923 Ν. Δ/τος «περὶ σχεδίων πόλεων κλπ.», ὡς μεταγενεστέρως ἐτροποποιήθησαν καὶ συνεπληρώθησαν καὶ εἰδικώτερον τῶν ἄρθρων 2 (παρ. 1), 3, 9, 29, 70 καὶ 85Α αὐτοῦ, τῶν ἄρθρων 34 (παρ. 1), 35 (παρ. 1) καὶ 38 (παρ. 2) τοῦ Ν.Δ. 8/1973 «περὶ Γ.Ο.Κ.», ὡς ἐτροποποιήθη διὰ τοῦ Ν.Δ. 205/1974 (ΦΕΚ 363/Α) καὶ ἰδόντες τὴν ὑπ' ἀριθ. 31/1975 πρᾶξιν τοῦ Δημοτικοῦ Συμβουλίου Ὀρχομενοῦ, τὰς ὑπ' ἀριθ. 68/75 καὶ 923/1975 γνωμοδοτήσεις τοῦ Συμβουλίου Δημοσίων Ἔργων (Τμῆμα Μελετῶν), ὡς καὶ τὴν ὑπ' ἀριθ. 992/1976 γνωμοδότησιν τοῦ Συμβουλίου τῆς Ἐπικρατείας, προτάσει τοῦ ἐπὶ τῶν Δημοσίων Ἔργων Ὑπουργοῦ, ἀπεφασίσαμεν:

Ἄρθρον 1.

Ἐγκρίνεται, τοπικῶς, ἡ ἐπέκτασις τοῦ ρυμοτομικοῦ σχεδίου Ὀρχομενοῦ (Βοιωτίας) εἰς θέσιν «Ἅγιοι Θεόδωροι», διὰ τοῦ καθορισμοῦ χώρου δι' ἀνέγερσιν κτιρίου Ἀστυνομικοῦ Τμήματος, ὡς καὶ ρυμοτομικαὶ γραμμαὶ πρὸς ἐξασφάλισιν τοῦ πλάτους τῶν πέριξ αὐτῶν ὁδῶν προσπελάσεως, ὡς ἐμφαίνεται εἰς τό, ὑπὸ τοῦ Προϊσταμένου τῆς Ὑπηρεσίας Οἰκισμοῦ τεθεωρημένον διὰ τῆς ὑπ' ἀριθ. Ε. 44490/1976 πράξεως αὐτοῦ σχετικὸν πρωτότυπον διάγραμμα ὑπὸ κλίμακα 1: 200, οὗτινος συνοπτικὸν ἀντίτυπον δημοσιεύεται μετὰ τοῦ παρόντος.

Ἄρθρον 2.

Οἱ ὅροι καὶ περιορισμοὶ δομήσεως τοῦ ἀνεγερθησομένου κτιρίου ἐντὸς τοῦ ἐν ἄρθρῳ 1 τοῦ παρόντος καθοριζομένου χώρου, ὁρίζονται ὡς ἀκολούθως:

1. Οἰκοδομικὸν σύστημα πανταχόθεν ἐλεύθερον.
2. Μέγιστον ποσοστὸν καλύψεως τοῦ γηπέδου τριάκοντα ἐπὶ τοῖς ἑκατὸν (30%), τῆς ἐπιφανείας αὐτοῦ.
3. Μέγιστος ἀριθμὸς ὀρόφων τοῦ κτιρίου δύο (2) μὲ ἀνώτατον ὕψος ὀκτὼ (8) μέτρα.
4. Τὸ ἀνεγερθησόμενον κτίριον δέον νὰ ἀπέχῃ ἐκ τῶν πέριξ αὐτοῦ ρυμοτομικῶν γραμμῶν πέντε (5) μέτρα, τοὐλάχιστον.

Εἰς τὸν αὐτὸν ἐπὶ τῶν Δημοσίων Ἔργων Ὑπουργόν, ἀνατίθεμεν τὴν δημοσίευσιν καὶ ἐκτέλεσιν τοῦ παρόντος Διατάγματος.

Ἐν Ἀθήναις τῇ 28 Δεκεμβρίου 1976

Ο ΠΡΟΕΔΡΟΣ ΤΗΣ ΔΗΜΟΚΡΑΤΙΑΣ
ΚΩΝΣΤΑΝΤΙΝΟΣ Δ. ΤΣΑΤΣΟΣ

Ο ΥΠΟΥΡΓΟΣ ΔΗΜΟΣΙΩΝ ΕΡΓΩΝ
ΧΡΙΣΤΟΦΟΡΟΣ ΣΤΡΑΤΟΣ

Ορχομενός Βοιωτίας.
Κλ. 1:200
Πρός Ορχομενόν
ΥΠΟΥΡΓΕΙΟΝ
ΔΗΜΟΣΙΩΝ ΕΡΓΩΝ
Σ. ΣΤΑΘΑΚΗΣ
6.00
5.00
Χώρος δι' ανέγερσιν κτιρίου Αστυνομ. Τμήματος
Ιδιοκτησία Δήμου Ορχομενού
ΟΡΟΙ ΔΟΜΗΣΕΩΣ
3) Μέγιστος αριθμός ορόφων του κτιρίου (2) και ανώτατον ύψος οκτώ (8) μέτρα.
Κλ. 1:5000

(3)

Περὶ τροποποιήσεως τοῦ ρυμοτομικοῦ σχεδίου Μελισσίων (Ἀττικῆς) διὰ τοῦ καθορισμοῦ χώρου δι' ἀνέγερσιν Σχολείου.

Ο ΠΡΟΕΔΡΟΣ
ΤΗΣ ΕΛΛΗΝΙΚΗΣ ΔΗΜΟΚΡΑΤΙΑΣ

Ἔχοντες ὑπ' ὄψει τὰς διατάξεις τοῦ ἀπὸ 17 Ἰουλίου 1923 Ν. Δ/τος «περὶ σχεδίων πόλεων κλπ.», ὡς μεταγενεστέρως ἐτροποποιήθησαν καὶ συνεπληρώθησαν καὶ εἰδικώτερον τῶν ἄρθρων 2 (παρ. 1), 3. 9, 29 καὶ 70 αὐτοῦ. τῆς παρ. 3 τοῦ ἄρθρου 12 τοῦ Ν.Δ. 1262/1972 (ΦΕΚ 194/Α'), ὡς αὕτη ἀντικατεστάθη διὰ τοῦ ἄρθρου 3 τοῦ Ν.Δ. 198/1973 (ΦΕΚ 267/Α'), καὶ ἰδόντες τὴν ὑπ' ἀριθ. Ε. 22219/2908/19.9.1973 ἀπόφασιν τοῦ Ὑπουργοῦ Δημοσίων Ἔργων (ΦΕΚ 277/Α'), τὰς ὑπ' ἀριθ. 141/1975 καὶ 36/1976 πράξεις τοῦ Κοινοτικοῦ Συμβουλίου Μελισσίων, τὰς ὑπ' ἀριθ. 994/1975 καὶ 1037/1976 γνωμοδοτήσεις τοῦ Συμβουλίου Δημοσίων Ἔργων (Τμῆμα Μελετῶν), ὡς καὶ τὴν ὑπ' ἀριθ. 933/1976 γνωμοδότησιν τοῦ Συμβουλίου τῆς Ἐπικρατείας, προτάσει τοῦ ἐπὶ τῶν Δημοσίων Ἔργων Ὑπουργοῦ, ἀπεφασίσαμεν:

Ἄρθρον μόνον.

1. Ἐγκρίνεται ἡ τροποποίησις τοῦ ρυμοτομικοῦ σχεδίου Μελισσίων (Ἀττικῆς) κατὰ τὴν λεωφόρον Χαλανδρίου διὰ τοῦ χαρακτηρισμοῦ τοῦ ὑπὸ στοιχεῖα ΑΒΓΔΕΖΗΑ τμήματος οἰκοδομικοῦ τετραγώνου. ὡς χώρου διὰ τὴν ἀνέγερσιν Σχολείου, ὡς ἐμφαίνεται εἰς τὸ ὑπὸ τοῦ Προϊσταμένου τῆς Ὑπηρεσίας Οἰκισμοῦ τεθεωρημένον διὰ τῆς ὑπ' ἀριθ. Ε. 44430/1976 πράξεως αὐτοῦ σχετικὸν πρωτότυπον διάγραμμα ὑπὸ κλίμακα 1:2.000, οὗτινος συνοπτικὸν ἀντίτυπον δημοσιεύεται μετὰ τοῦ παρόντος.

2. Τὰ ἀνεγερθησόμενα σχολικὰ κτίρια δέον νὰ ἀπέχουν ἐσώτερον τῆς κοίτης τοῦ ρεύματος δέκα (10) μέτρα τοὐλάχιστον.

Εἰς τὸν αὐτὸν ἐπὶ τῶν Δημοσίων Ἔργων Ὑπουργόν, ἀνατίθεμεν τὴν δημοσίευσιν καὶ ἐκτέλεσιν τοῦ παρόντος Διατάγματος.


Ἐν Ἀθήναις τῇ 28 Δεκεμβρίου 1976

Ο ΠΡΟΕΔΡΟΣ ΤΗΣ ΔΗΜΟΚΡΑΤΙΑΣ

ΚΩΝΣΤΑΝΤΙΝΟΣ Δ. ΤΣΑΤΣΟΣ

Ο ΥΠΟΥΡΓΟΣ ΔΗΜΟΣΙΩΝ ΕΡΓΩΝ

ΧΡΙΣΤΟΦΟΡΟΣ ΣΤΡΑΤΟΣ

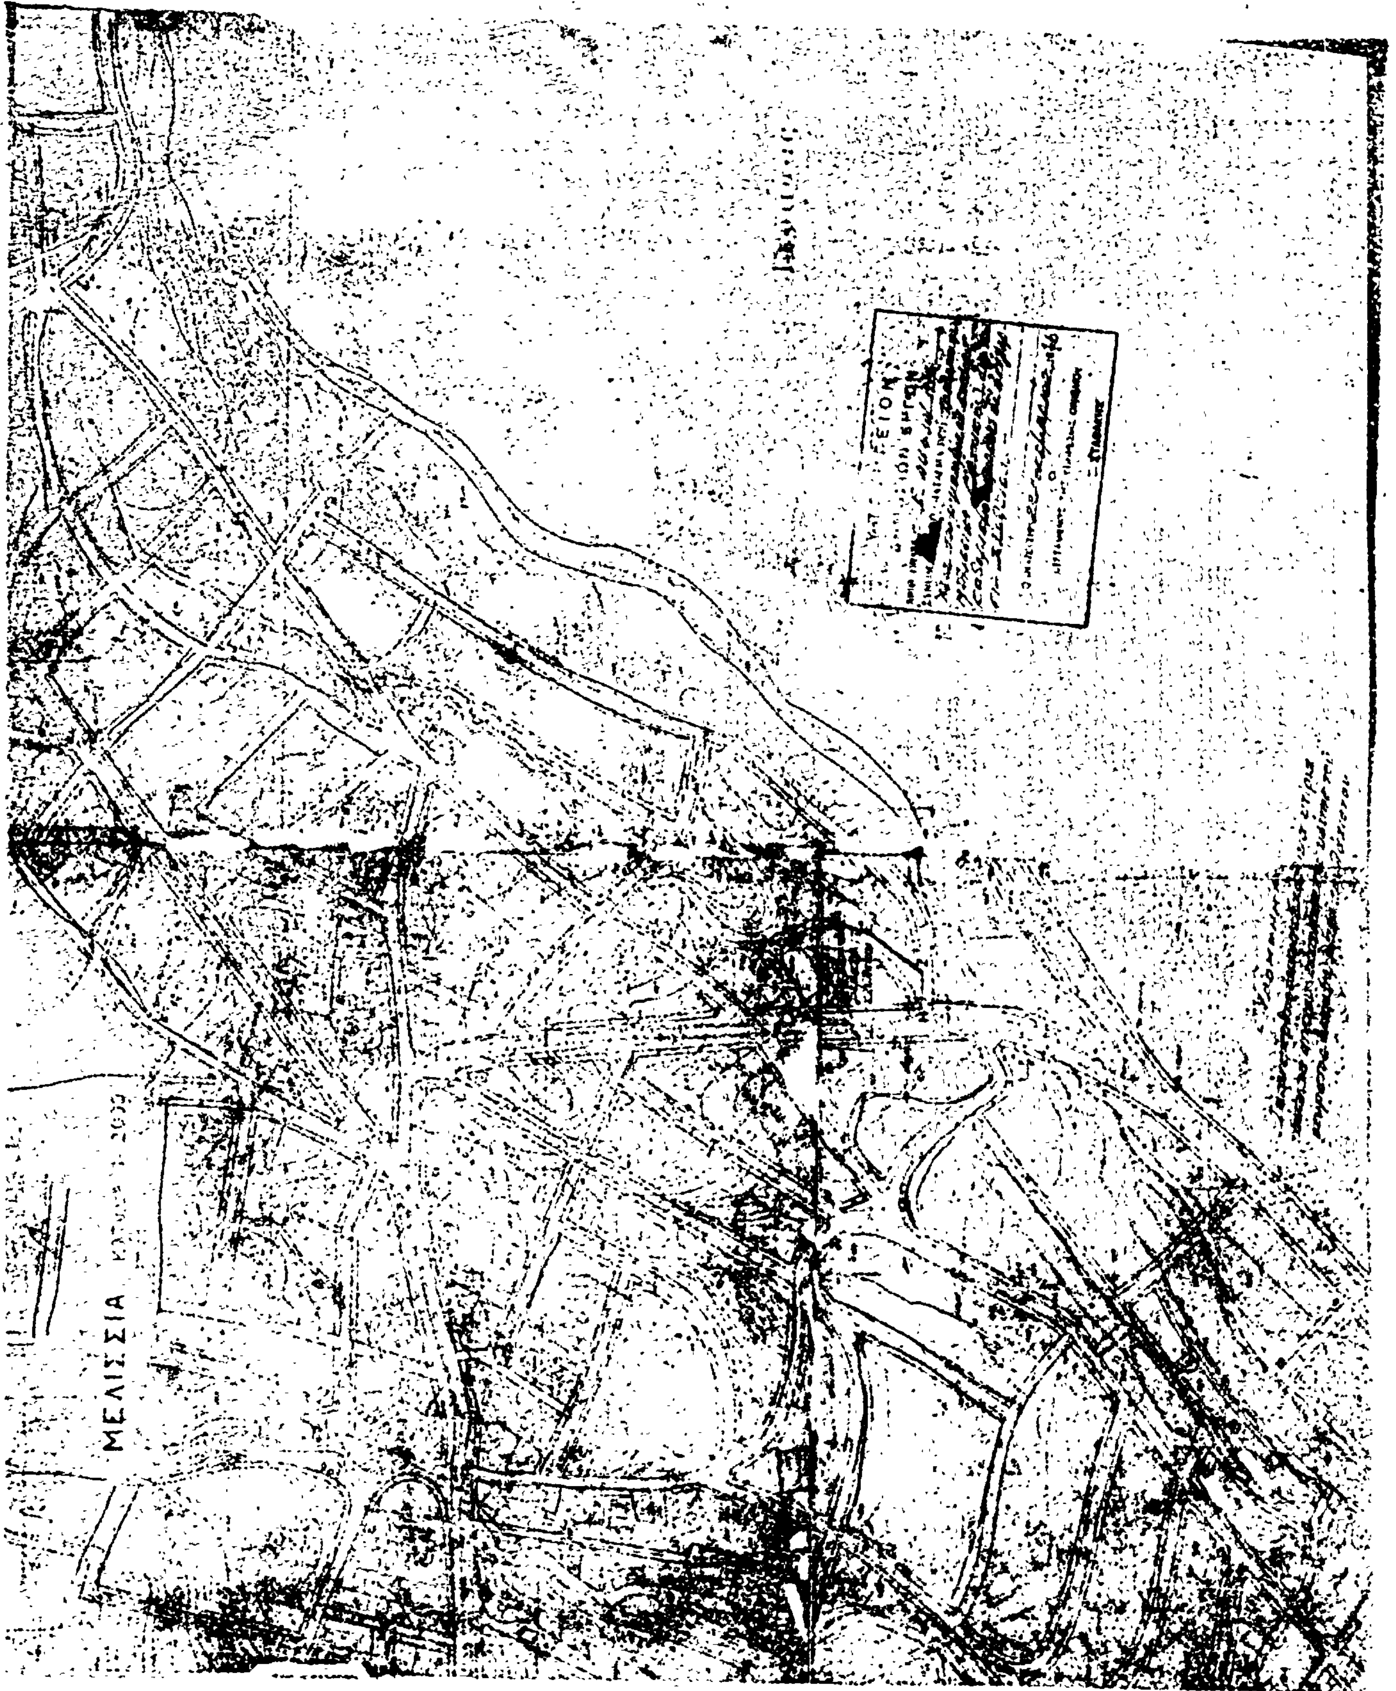
ΜΕΛΙΣΣΙΑ

(4)

Περὶ τροποποιήσεως τοῦ ρυμοτομικοῦ σχεδίου Καλλιθέας ('Αττικῆς).

Ο ΠΡΟΕΔΡΟΣ
ΤΗΣ ΕΛΛΗΝΙΚΗΣ ΔΗΜΟΚΡΑΤΙΑΣ

Ἔχοντες ὑπ' ὄψει τὰς διατάξεις τοῦ ἀπὸ 17 'Ιουλίου 1923 Ν. Δ/τος «περὶ σχεδίων πόλεων κ.λπ.», ὡς μεταγενεστέρως ἐτροποποιήθησαν καὶ συνεπληρώθησαν καὶ εἰδικώτερον τῶν ἄρθρων 2 (παρ. 1) 3 καὶ 70 αὐτοῦ, τῆς παρ. 3 τοῦ ἄρθρου 12 τοῦ Ν.Δ. 1262/1972 (ΦΕΚ 194/Α), ὡς αὕτη ἀντικατεστάθη διὰ τοῦ ἄρθρου 3 τοῦ Ν.Δ. 198/1973 (ΦΕΚ 266/Α), καὶ ἰδόντες τὴν ὑπ' ἀριθ. Ε. 22219/2908/19.9.1973 ἀπόφασιν τοῦ Ὑπουργοῦ Δημοσίων Ἔργων (ΦΕΚ 277/Α), τὰς ὑπ' ἀριθ. 105/71 καὶ 102/75 πράξεις τοῦ Δημοτικοῦ Συμβουλίου Καλλιθέας, ὡς καὶ τὰς ὑπ' ἀριθ. 2102/71 καὶ 752/76, γνωμοδοτήσεις τοῦ Συμβουλίου Δημοσίων Ἔργων (Τμῆμα Μελετῶν), προτάσει τοῦ ἐπὶ τῶν Δημοσίων Ἔργων Ὑπουργοῦ, ἀπεφασίσαμεν :

Ἄρθρον μόνον

Ἐγκρίνεται ἡ τροποποίησις τοῦ ρυμοτομικοῦ σχεδίου Καλλιθέας ('Αττικῆς) διὰ μετατροπῆς τμήματος τοῦ ὑπ' ἀριθ. 290 οἰκοδομικοῦ τετραγώνου τοῦ περιλαμβανομένου ὑπὸ τῶν ὁδῶν, Ὑψηλάντου, Μεταμορφώσεως, Σόλωνος, καὶ Ἀνωνύμου εἰς χῶρον κοινόχρηστον πρασίνου, ὡς ἐμφαίνεται εἰς τὸ ὑπὸ τοῦ Προϊσταμένου τῆς Ὑπηρεσίας Οἰκισμοῦ τεθεωρημένον διὰ τῆς ὑπ' ἀριθ. Ε. 43676/1976 πράξεως αὐτοῦ σχετικὸν πρωτότυπον διάγραμμα ὑπὸ κλίμακα 1 : 1000, οὗτινος συνοπτικὸν ἀντίτυπον δημοσιεύεται μετὰ τοῦ παρόντος.

Εἰς τὸν αὐτὸν ἐπὶ τῶν Δημοσίων Ἔργων Ὑπουργόν, ἀνατίθεμεν τὴν δημοσίευσιν καὶ ἐκτέλεσιν τοῦ παρόντος Διατάγματος.

Ἐν Ἀθήναις τῇ 28 Δεκεμβρίου 1976

Ο ΠΡΟΕΔΡΟΣ ΤΗΣ ΔΗΜΟΚΡΑΤΙΑΣ
ΚΩΝΣΤΑΝΤΙΝΟΣ Δ. ΤΣΑΤΣΟΣ

Ο ΥΠΟΥΡΓΟΣ ΔΗΜΟΣΙΩΝ ΕΡΓΩΝ
ΧΡΙΣΤΟΦΟΡΟΣ ΣΤΡΑΤΟΣ

ΚΑΛΛΙΘΕΑ ΚΛ. 1:1000

ΥΠ... ΕΙΟΝ
ΔΗ..ΟΣΙΩΝ ΕΡΓΩΝ
ΑΡΙΘ. ΠΡΩΤ. Ε. 43676/1976
ΣΥΝΟΔΕΥΕΙ ... ΔΙΑΤΑΓΜΑ ΠΕΡΙ τροποποιή-
σεως τοῦ ρυμοτομικοῦ σχεδίου
Καλλιθέας (Αττικῆς)"

ΕΝ ΑΘΗΝΑΙΣ ΤΗ 22 Δεκεμβρίου 1976
Ο
ΠΡΟΪΣΤ. ... ΥΠΗΡΕΣΙΑΣ ΟΙΚΙΣΜΟΥ
Ε. ΣΤΑΘΑΚΗΣ

ΟΔΟΣ ΜΕΤΑΜΟΡΦΩΣΕΩΣ
ΟΔΟΣ ΣΟΛΩΝΟΣ
ΟΔΟΣ ΥΨΗΛΑΝΤΟΥ
ΟΔΟΣ ΠΛΑΤΩΝΟΣ
Ο.Τ. 290
κοινόχρηστο πράσινο

ΑΠΟΦΑΣΕΙΣ

Ἀριθ. ΙΓ 997 (5)

Περὶ διορθώσεως ἀσυμφωνίας σχεδίου πόλεως Ἀρχαίας Ὀλυμπίας καὶ ὑφισταμένης πραγματικότητος παρὰ τὰς ὁδοὺς Στεφανοπούλου καὶ Πραξιτέλους Κονδύλη ἐντὸς σχεδίου Ἀρχαίας Ὀλυμπίας Ν. Ἠλείας.

Ο ΝΟΜΑΡΧΗΣ ΗΛΕΙΑΣ

Ἔχοντες ὑπ' ὄψει:

1. Τὸ ἀπὸ 18.10.1925 Διάταγμα περὶ τρόπου διορθώσεως ἀσυμφωνιῶν ὑφισταμένων μεταξὺ ἐγκεκριμένου σχεδίου καὶ ἐπὶ τοῦ ἐδάφους ἐφαρμοσθέντος τοιούτου.

2. Τὴν ὑπ' ἀριθ. πρωτ. ΙΓ. 8113/31.7.76 ἀπόφασιν Νομάρχου Ἠλείας περὶ προσωρινῆς ἐντοπίσεως διορθώσεως ἀσυμφωνίας σχεδίου πόλεως Ὀλυμπίας καὶ ὑφισταμένης πραγματικότητος παρὰ τὰς ἐν θέματι ὁδοὺς μετὰ τῆς σχετικῆς ἀλληλογραφίας τῆς ἀναφερομένης εἰς αὐτήν.

3. Τὴν σύμφωνον γνώμην τοῦ παρὰ τῇ Νομαρχίᾳ Περιφερειακοῦ Συμβουλίου Δημ. Ἔργων διατυπωθεῖσαν εἰς τὸ ὑπ' ἀριθ. 1/1977 πρακτικὸν καθ' ἣν ὁμοφώνως τὸ Συμβούλιον γνωμοδοτεῖ ὑπὲρ τῆς διορθώσεως τῆς ἀσυμφωνίας τοῦ σχεδίου πόλεως Ὀλυμπίας καὶ ὑφισταμένης πραγματικότητος ὡς ἀνωτέρω καὶ ὡς ἀναφέρεται εἰς τὴν ὑπ' ἀριθ. πρωτ. ΙΓ. 13491/8.12.76 εἰσήγησιν Πολεοδομικοῦ Γραφείου Δ/νσεως Τ.Υ.Ν. Ἠλείας, ἀποφασίζομεν:

Τὴν διόρθωσιν τῆς ὡς ἄνω ἀσυμφωνίας διὰ τοῦ ὁρισμοῦ τῆς οἰκοδομικῆς γραμμῆς ἐπὶ τῆς ὁδοῦ Στεφανοπούλου ὡς ἐπεκτάσεως τῆς οἰκίας Γεωργιάδη.

Ἡ παροῦσα δημοσιευθήτω διὰ τῆς Ἐφημερίδος τῆς Κυβερνήσεως.

Ἐν Πύργῳ τῇ 1 Φεβρουαρίου 1977

Ὁ Νομάρχης
ΑΝΔΡ. ΝΙΚΟΛΑΟΥ

ΕΚ ΤΟΥ ΕΘΝΙΚΟΥ ΤΥΠΟΓΡΑΦΕΙΟΥ